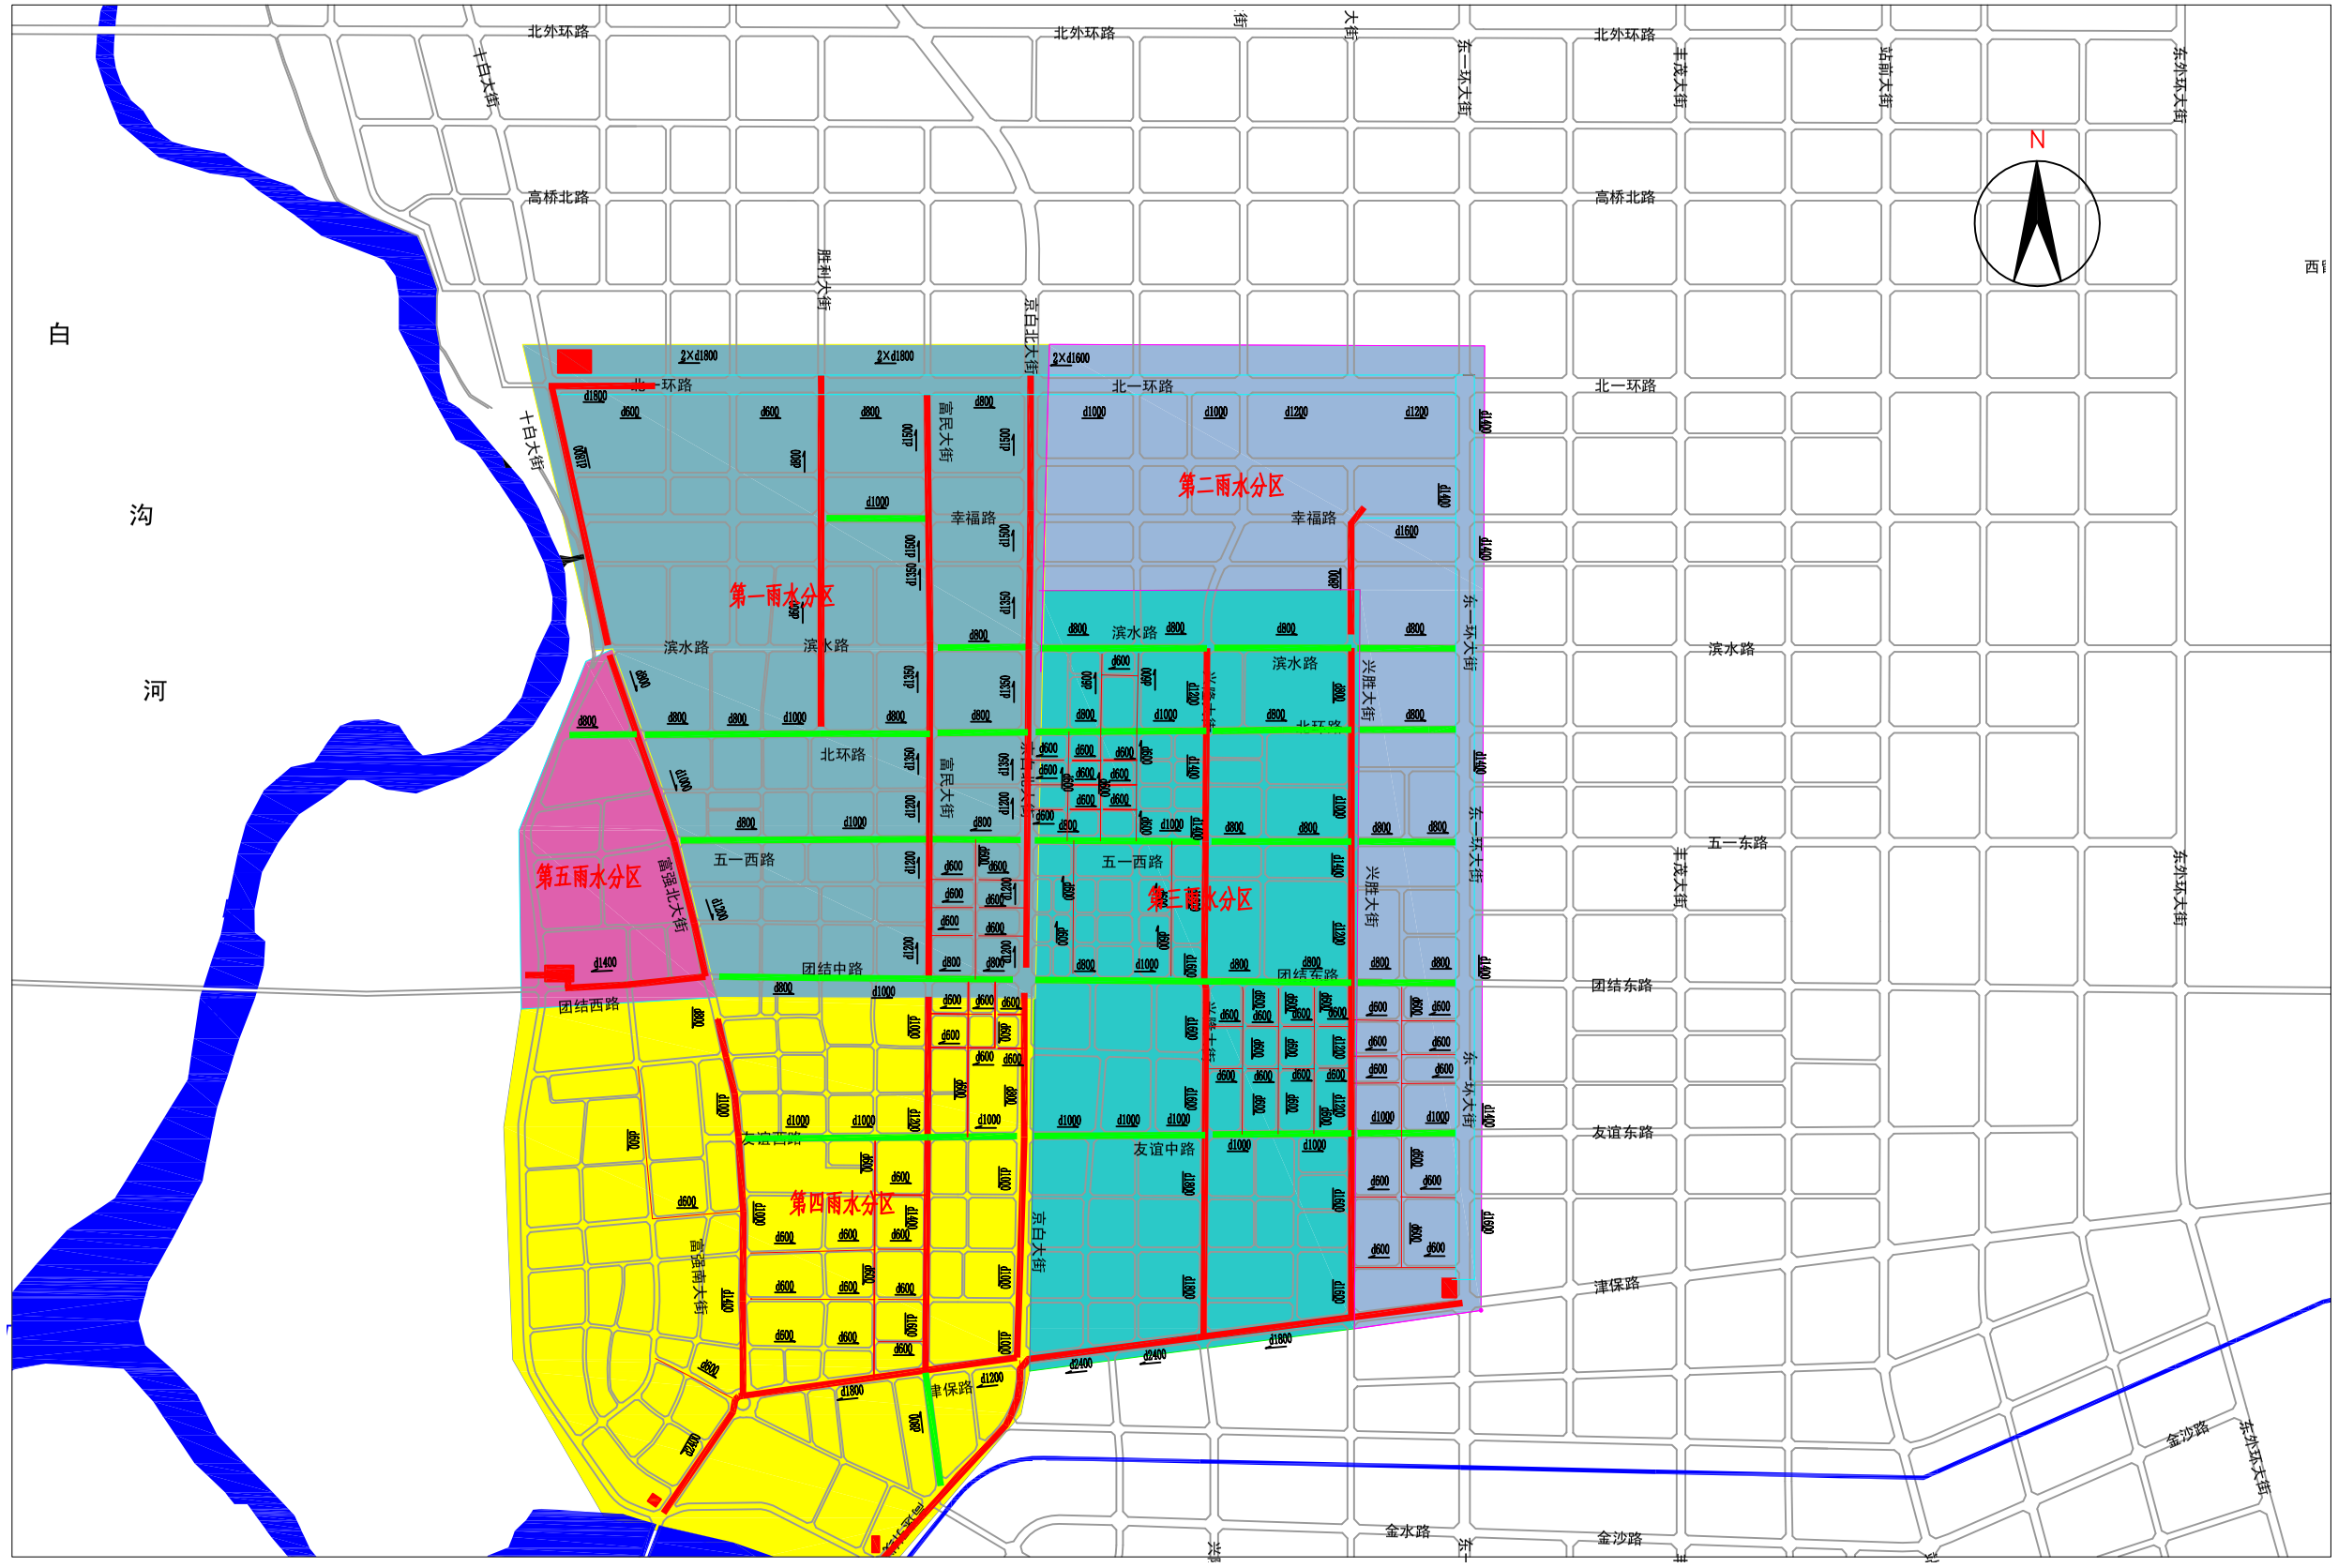


# 总平面位置图

说明:

1、粗实线所示位置为本次设计路段。

| | | | | | | | | | | | | | |
|---|---|---|---|---|---|---|---|---|---|---|---|---|---|
| 中铁城际规划建设有限公司 China Railway Inter-City Planning and Construction Co.,Ltd. | 工程名 | 白沟城区雨污分流改造一期工程 | 分项名 | 排水工程 | 审 核 | | 专业负责人 | | 设 计 | | 设计阶段 | | 图 号 | S- 00 |
| | 图 名 | 雨水分区图 | 工程号 | XM-2020-0231 | 项目负责人 | | 校 对 | | 制 图 | | 比 例 | 1:1000 | 日 期 | 2020.09 |