

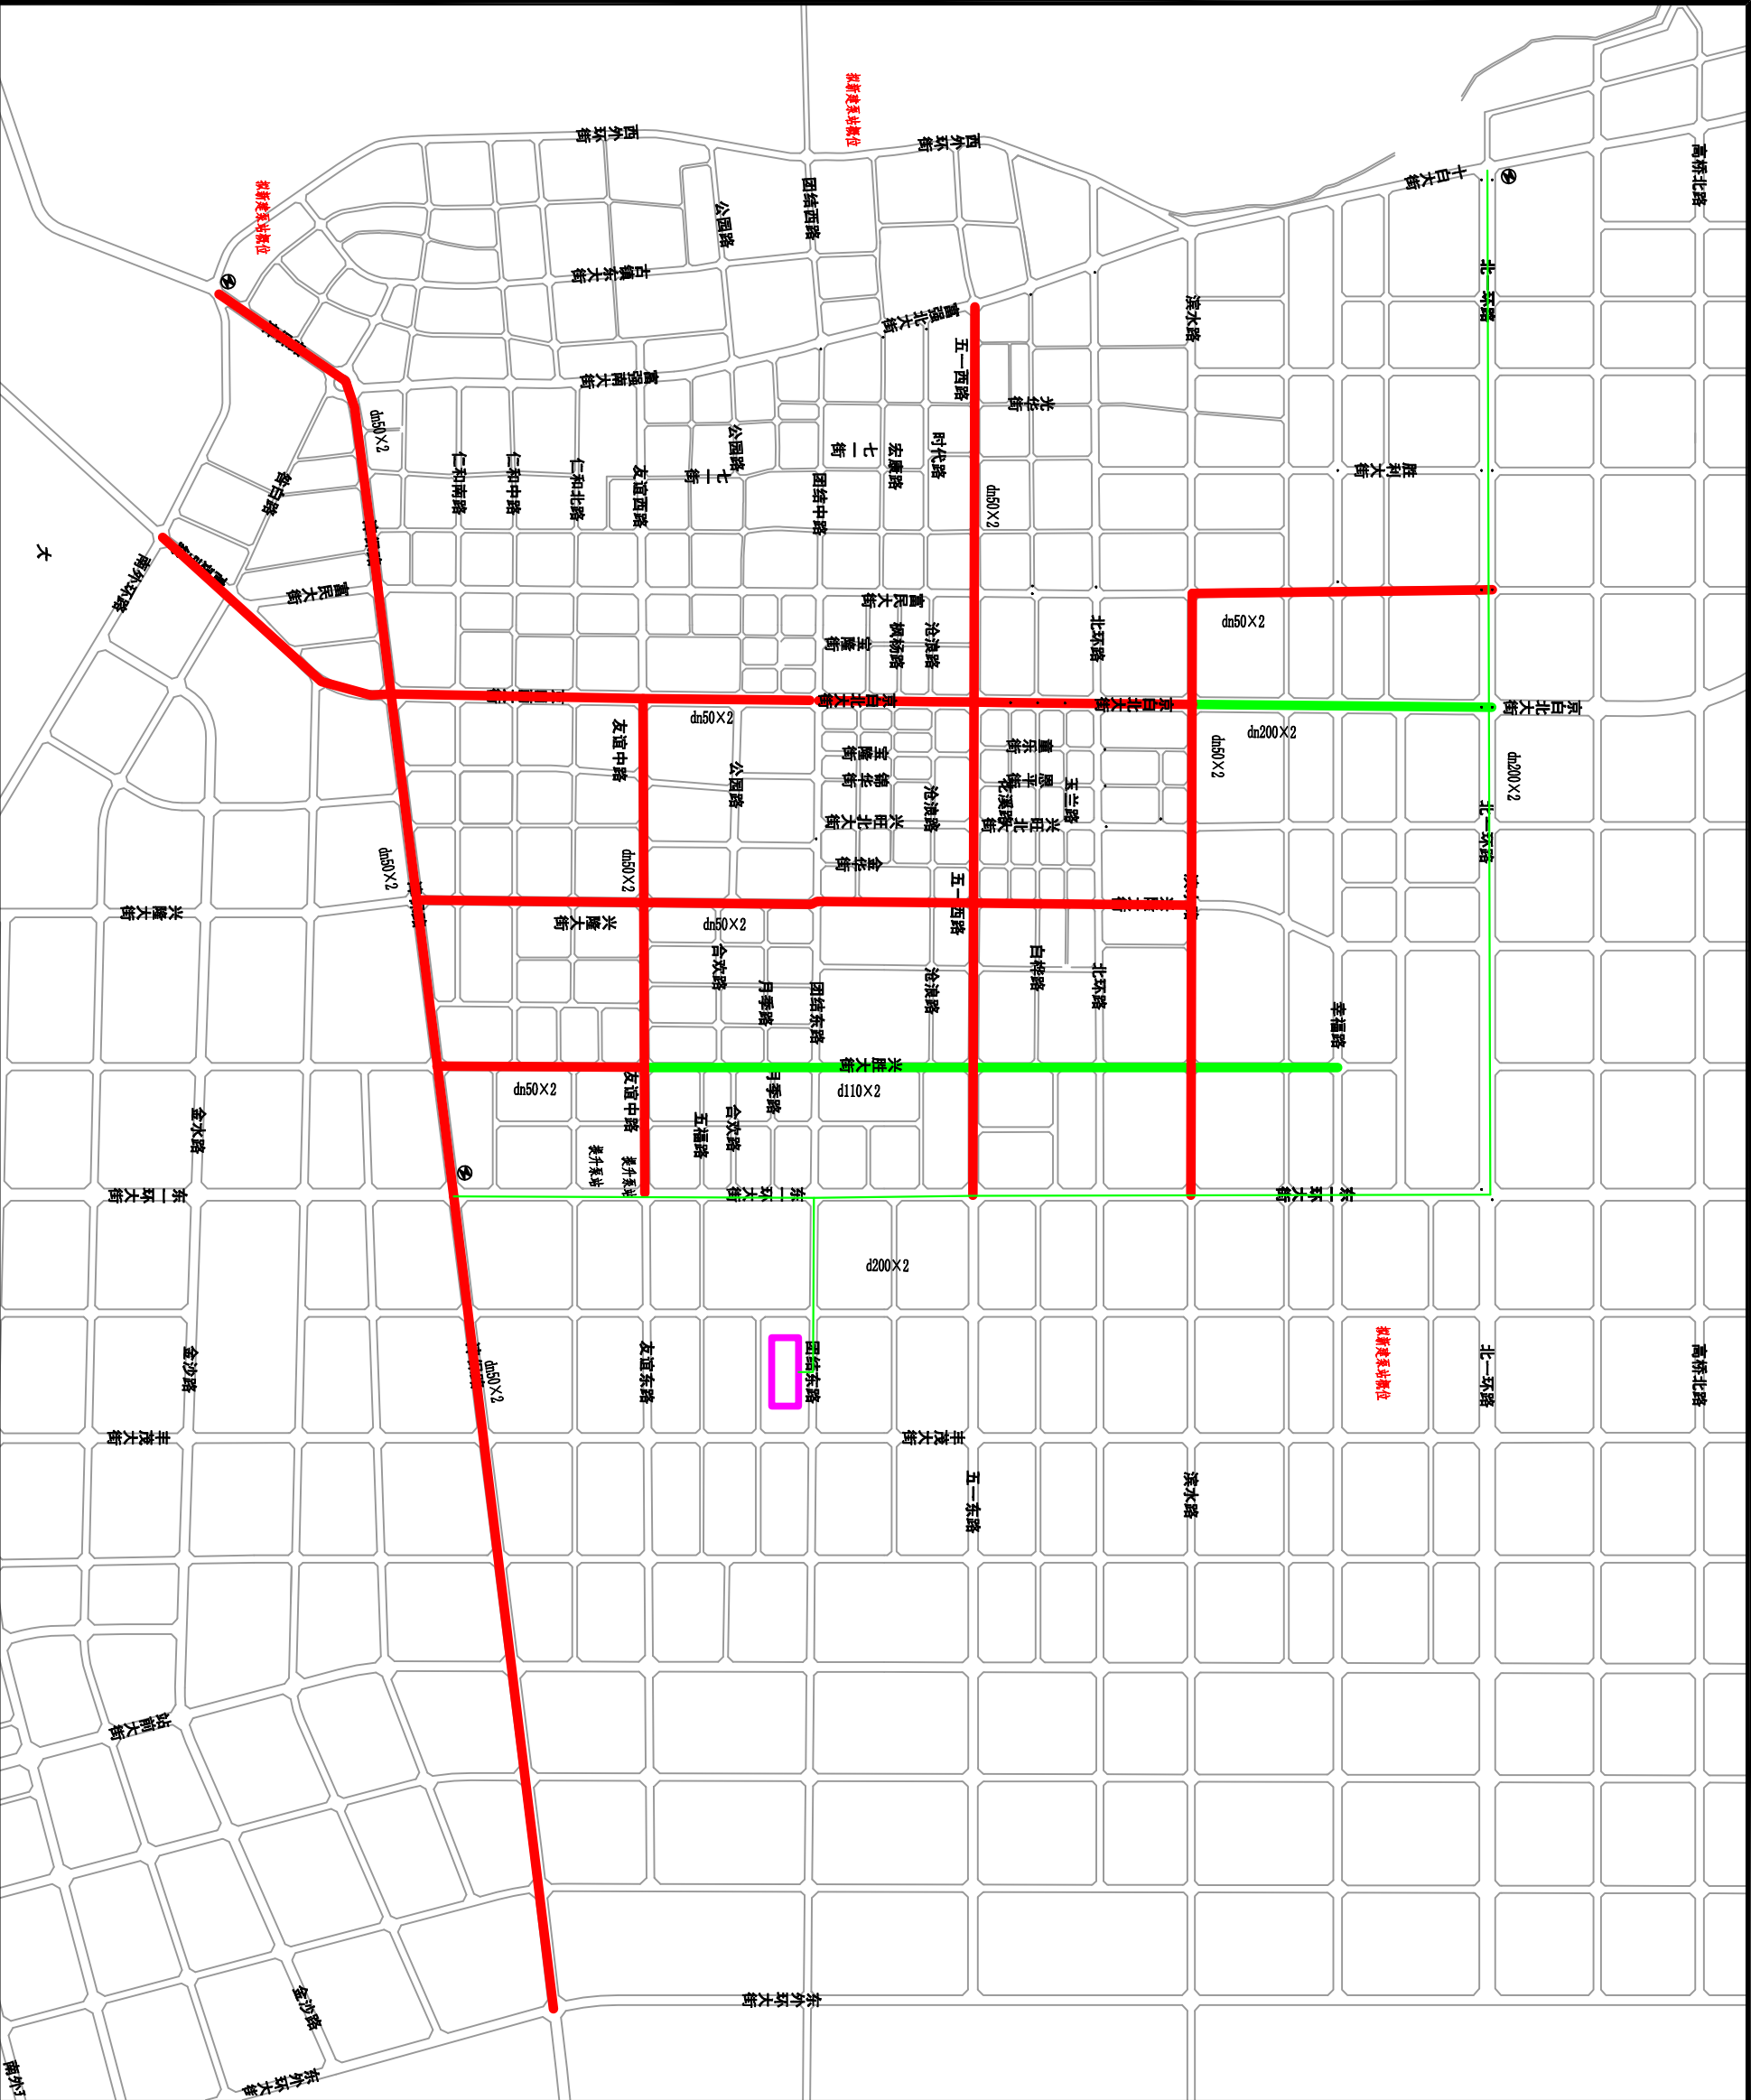


图例：
 设计管线
 现状管线



| | | | | | | | |
|---|--|------------------|----------------|------------------|------------------|-------------------|-------------------|
|  <p>中铁城际 China Railway Inter-City Planning and Construction Co., Ltd.</p> | <p>工程名 百沟城区雨污分流改造一期工程 配套中水管道工程</p> | <p>分项名 中水工程</p> | <p>审核人 郝晓峰</p> | <p>专业负责人 郝晓峰</p> | <p>设计人 郝晓峰</p> | <p>设计阶段</p> | <p>图号 S-00</p> |
| <p>图名 平面总设计图</p> | <p>工程号 XM-2020-0231</p> | <p>项目负责人 郝晓峰</p> | <p>校对 郝晓峰</p> | <p>设计图 郝晓峰</p> | <p>比例 1:1000</p> | <p>日期 2020.09</p> | <p>日期 2020.09</p> |