保定市白沟新城建设工程规划公示

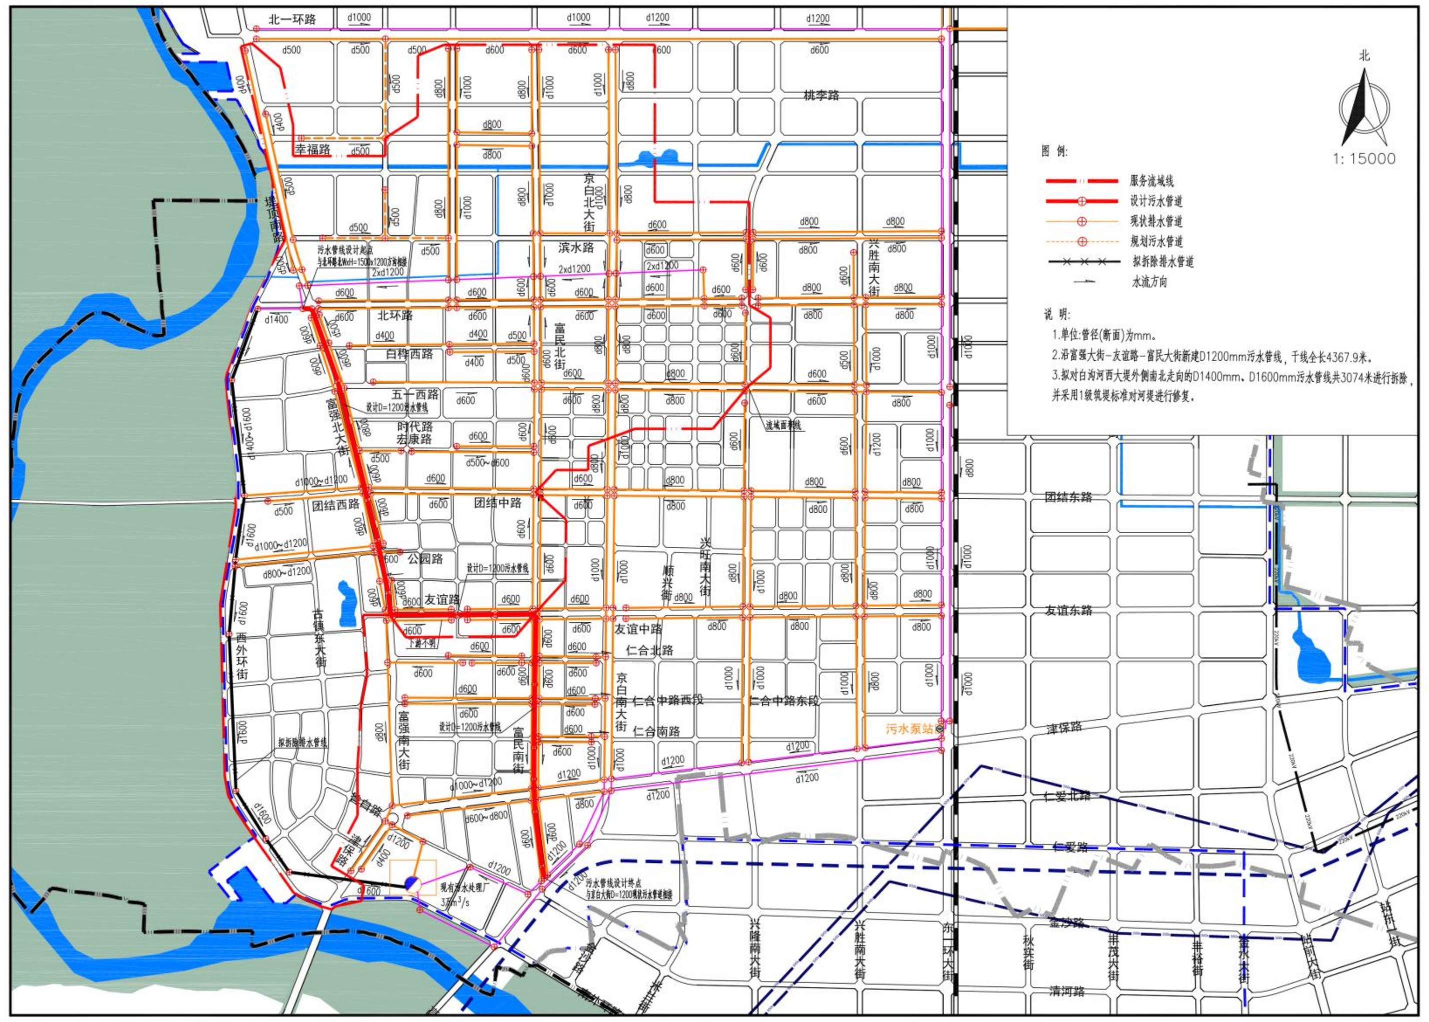

建设工程规划公示

白沟新城白沟镇综合行政执法办公室拟在保定市白沟新城富强大街（北环路~友谊路）、友谊路（富强大街~富民大街）和富民大街（友谊路~津保路）建设西大堤污水管网改线项目。建设单位已委托设计单位按照城市规划要求、相关规定、建筑及市政设计规范等进行方案设计并优化调整，现将总平面图及建设位置示意图予以公示。

公示时间自2022年11月02日至2022年11月16日（十五天），如有不同意见或建议，请于公示期内通过书面或者电话形式反馈。

保定市自然资源和规划局白沟新城分局。

监督电话：8484762

建设单位电话：2889715

（注：如果对公示内容有不明确的，请向建设单位咨询）

经济社会发展局文件

白经发审字[2021]004 号

关于西大堤污水管网改线项目
可行性研究报告的批复

白沟新城白沟镇综合行政执法办公室：

你单位报来关于《西大堤污水管网改线项目可行性研究报告》、资金证明等资料已收悉，我局委托第三方机构组织相关行业专家对项目可行性研究报告进行了评审，评审认为项目建设方案可行，投资合理。经研究，原则同意该项目可行性研究报告，现就有关事项批复如下：

一、项目建设必要性：

为加快推进白沟河治理（白沟新城段）工程建设，改善人居环境，提高居民生活水平。因此，建设西大堤污水管网改线项目是必要的。

二、项目选址：白沟新城。

三、主要建设内容：

对白沟河西大堤外侧南北走向的 D1400、D1600 污水管线共 4200 米进行拆除，并进行修复，沿富强大街-友谊路-富民

第1页共2页

大街新建 D1200 污水管线约 4380 米。

四、总投资及资金来源：项目总投资 5796.26 万元，其中：工程费用 4850.80 万元，工程建设其他费用 516.11 万元，预备费 429.35 万元。资金来源：白沟新城财政筹措解决。

接文后，请进一步扎实前期工作，完善建设方案，测算项目投资，严禁产生地方政府债务及拖欠工程款、农民工工资等问题，抓紧编制项目初步设计报我局审批。

本项目可研批复有效期两年。

项目代码：2107-130672-04-01-801935

白沟新城经济社会发展局
2021 年 10 月 13 日

主题词：西大堤污水管网改线项目 可研报告 批复

抄 送：住房和城乡建设局 财政局 生态环境分局

白沟新城经济社会发展局 2021 年 10 月 13 日

第2页共2页

经济社会发展局文件

白经发审（初设）字[2022]002 号

关于西大堤污水管网改线项目
初步设计的批复

保定白沟新城白沟镇综合行政执法队：

你单位报送的《关于西大堤污水管网改线项目初步设计批复的申请》及有关材料收悉。我局委托第三方机构组织相关行业专家对项目初步设计进行了评审，评审认为项目整体设计方案较完整，技术路线合理。经研究，现将相关事项批复如下：

一、原则同意由建设综合勘察研究设计院有限公司编制的《西大堤污水管网改线项目初步设计》的设计方案。

二、项目建设地点：拆除白沟新城西大堤左堤脚旧污水管网，同时新建1条污水管网，沿富强大街—友谊路—富民大街敷设。

三、建设规模及内容：

（一）拆除旧污水管网。

对白沟河西大堤外侧南北走向 3074 米的 D=1400—D=1600 污水管线进行拆除，管线埋深 2.5-7.7 米。由于拆除管线所破坏的原有堤防或堤基，将采用筑堤标准进行修复，

第1页共3页

采用筑堤用土，以粘性土为主，压实度 96%，分层碾压，每层压实厚度 30 厘米。

（二）新建污水管网。

新建 D=1200 污水主管线 4337 米，新建 D=400—D=1000 污水支管线 324 米，管线埋深 3.0—5.0 米，采用直埋敷设，沿富强大街-友谊路-富民大街敷设，管道北起北环路，南至高速引线，自北向南排至高速引线现状 D=1600 污水主干管。

1、富强大街（北环路—团结路），将道路两侧地块现状污水出户管接入本次新建 D=1200 污水管道中，道路红线 30 米，设计污水管线布置于道路东侧机动车道下，距道路中心线 6 米处。

2、富强大街（团结路—友谊路），直接将现状污水主管道接入本次新建 D=1200 污水管道中，道路红线 32 米，设计污水管线布置于道路东侧机非混行车道下，距道路中心线 6 米处。

3、友谊路（富强大街—富民大街），为减少对现状道路的破坏及对交通的影响，直接将现状污水主管道接入本次新建D=1200 污水管道中。道路红线 40 米，设计污水管线布置于道路南侧机非混行车道下，距道路中心线 7.5 米处。

4、富民大街（友谊路—高速引线），为减少对现状道路的破坏及对交通的影响，直接将现状污水主管道接入本次新建D=1200 污水管道中。道路红线 40 米，设计污水管线布置于道路西侧机非混行车道下，距道路中心线 5 米处。

5、接口及基础。管道采用Ⅱ级钢筋混凝土承插口管，

第2页共3页

道路沿线设置支管将现状支管和出户管纳入新建污水主干管，管径为 D=400—1000 毫米，坡度 i=0.001—0.0015，采用橡胶圈接口、砂石基础。检查井井盖选用具有多防工程（防井盖周围烂边，防滑，防跳、响，防坠落，防盗）的Φ800 地下设施检查井重型球墨铸铁双层井盖。雨、污水检查井井盖采用上面有“雨”、“污”字标识的专用井盖。位于红线外或绿化带内，井盖标高比地面标高高 0.2—0.3 米，井筒采用Φ800 预制混凝土井筒。

四、项目投资及资金来源：项目概算总投资 5753.82 万元，其中：建安工程费为 4839.55 万元，其它建设费用为 488.06 万元，预备费为 426.21 万元。资金来源：白沟新城财政筹措解决。

接文后，请据此进行施工图设计，落实相关建设条件，尽快开工建设。同时要强化项目概算管理和控制，不得突破投资概算，不得形成新的债务，不得拖欠工程款农民工工资。

项目代码：2107-130672-04-01-801935

白沟新城经济社会发展局
2022 年 4 月 8 日

主题词：西大堤污水管网改线项目 初步设计 批复

抄 送：财政局

白沟新城经济社会发展局 2022 年 4 月 8 日

第3页共3页

建设单位：白沟新城白沟镇综合行政执法办公室

建设项目：西大堤污水管网改线项目

设计单位：北京市市政专业设计院股份公司

新建主要工程量表

编号	系统	名称	规格	单位	数量	材料
1	污水	圆形污水检查井	φ1000	座	1	污水检查圆井（20S515-30）
2		圆形污水检查井	φ1800	座	7	污水检查圆井（20S515-30）
3		矩形污水检查井	1700X1100	座	47	污水矩形检查井（20S515-43）
4		矩形污水检查井	2700X2700	座	1	污水矩形检查井（20S515-64）
5		跌水污水检查井	A=1700	座	8	污水矩形检查井（20S515-263）
6		异型污水检查井	A=1700	座	3	污水矩形检查井（20S515-196）
7		污水管道	D=600	米	28.3	钢筋混凝土钢承口管（II级）
8		污水管道	D=800	米	6.7	钢筋混凝土钢承口管（II级）
9		污水管道	D=1000	米	6.1	钢筋混凝土钢承口管（II级）
10		污水管道	D=1200	米	3800	钢筋混凝土企口管（II级）
11		污水管道	D=1200	米	567.9	钢筋混凝土企口管（III级）

保定市自然资源和规划局白沟新城分局监制